

4階 ウィルホール 1:100



舞 台

2扉

4扉

1扉

3扉

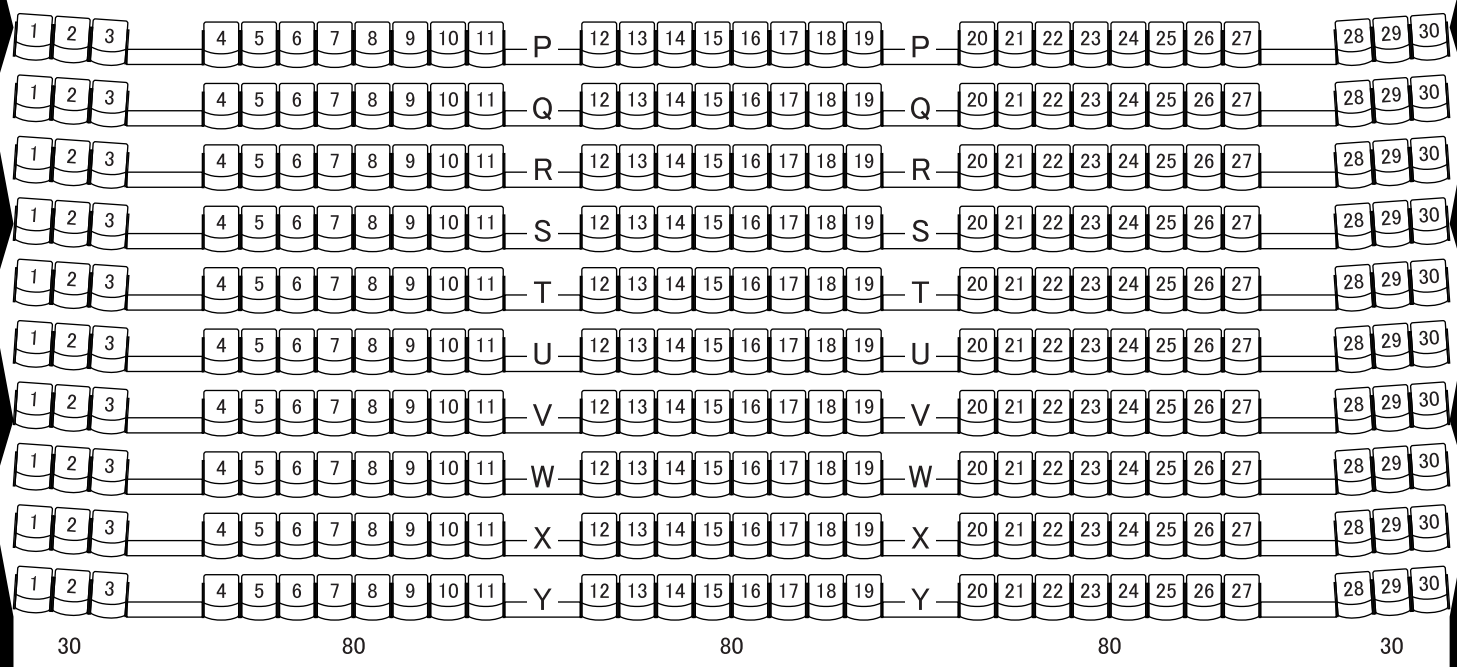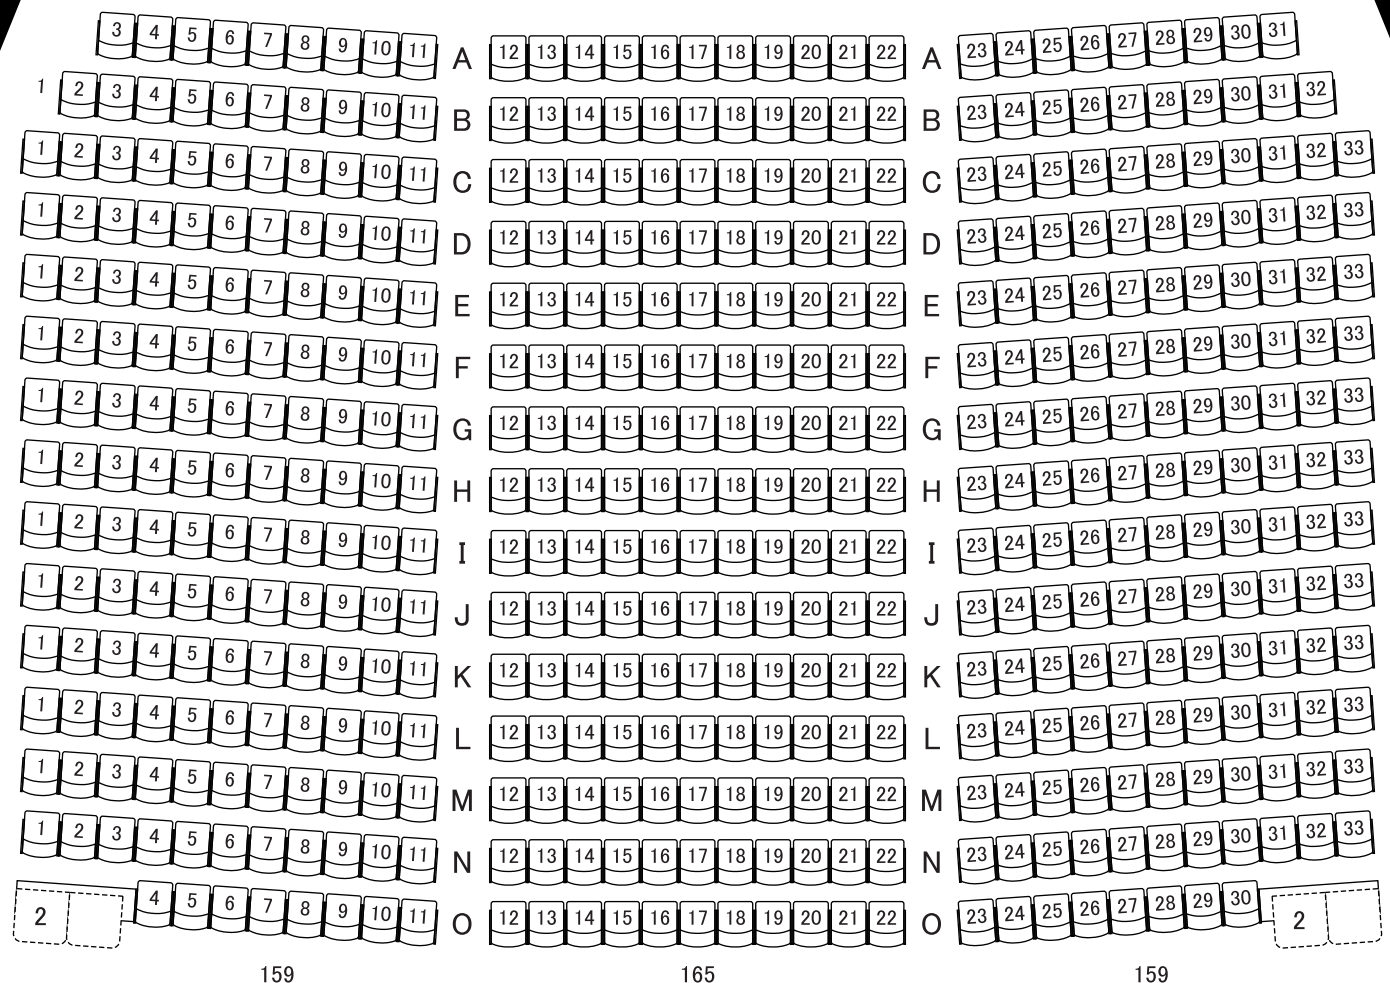

Z 1 2 3 4
親子室(1)

5 6 7 8 9 Z
親子室(2)

10 11 12 13 Z
親子室(3)

5扉

6扉

7扉

8扉

通路	前 483
	後 300
合計	783
親子室	13
車椅子席	4
定員	800名

